


**MAPA DO CELOW PROJEKTOWYCH**

Skala 1 : 500

Godło 7.160.21.14.2.2; 7.160.21.15.1.1  
 7.160.21.14.2.4; 7.160.21.15.1.3  
 Układ wysokościowy: PL-EVRF2007-NH  
 Układ odniesienia: PL-ETRF 2000

Białobrzegi dnia 30.04.2020 r.

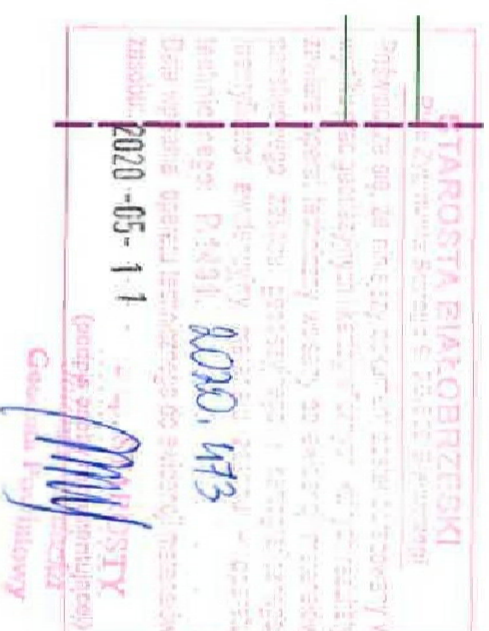


**"Usługi Geodezyjne"**  
 Michał Redzikowski  
 Kozłów 9, 26-807 Niebiszów  
 181 016/04-423-128  
 -140848311- NIP 793-714-18-93

GEODETA UPRAWNIONY  
 Między innymi Białobrzegiński  
 Urząd Miejski GUSK nr 23017  
 Zarząd Uprawnień 1/2

Wojew. mazowieckie  
 Powiat białobrzegiński  
 Jedn. ewid. 140105\_2 - Stroomiec  
 Obiekt 140105\_2\_0023 - STROMIEC  
 działka nr 738/28, 738/40,  
 738/65, 738/55  
 Nr zgłoszenia: GK 6640.563.2020

Mapę wykonano bez ustalenia obowiązku  
 o których mowa w §30 ust. 4 Rozporządzenia  
 Ministra Spraw Wewnętrznych i Administracji  
 z dnia 16.06.2016 r. w sprawie ogłoszenia  
 jednolitego tekstu rozporządzenia  
 wykonującego wytyczne określone w art. 10  
 §1 pkt 1) ustawy z dnia 14.06.2013 r.  
 o przekazywaniu wyników lotów pomiarów  
 do państwa w trybie konkursowym  
 (Dz. U. z 2017 Nr 253,  
 poz. 1512)

Przeznaczone na mapie granice działek 738/65  
 738/40, 738/55, 738/56 spełniają standardy  
 dotychczasowe.  
 Treść mapy aktualna w granicach  
 lokalizacji na dzień 30.04.2020 r.

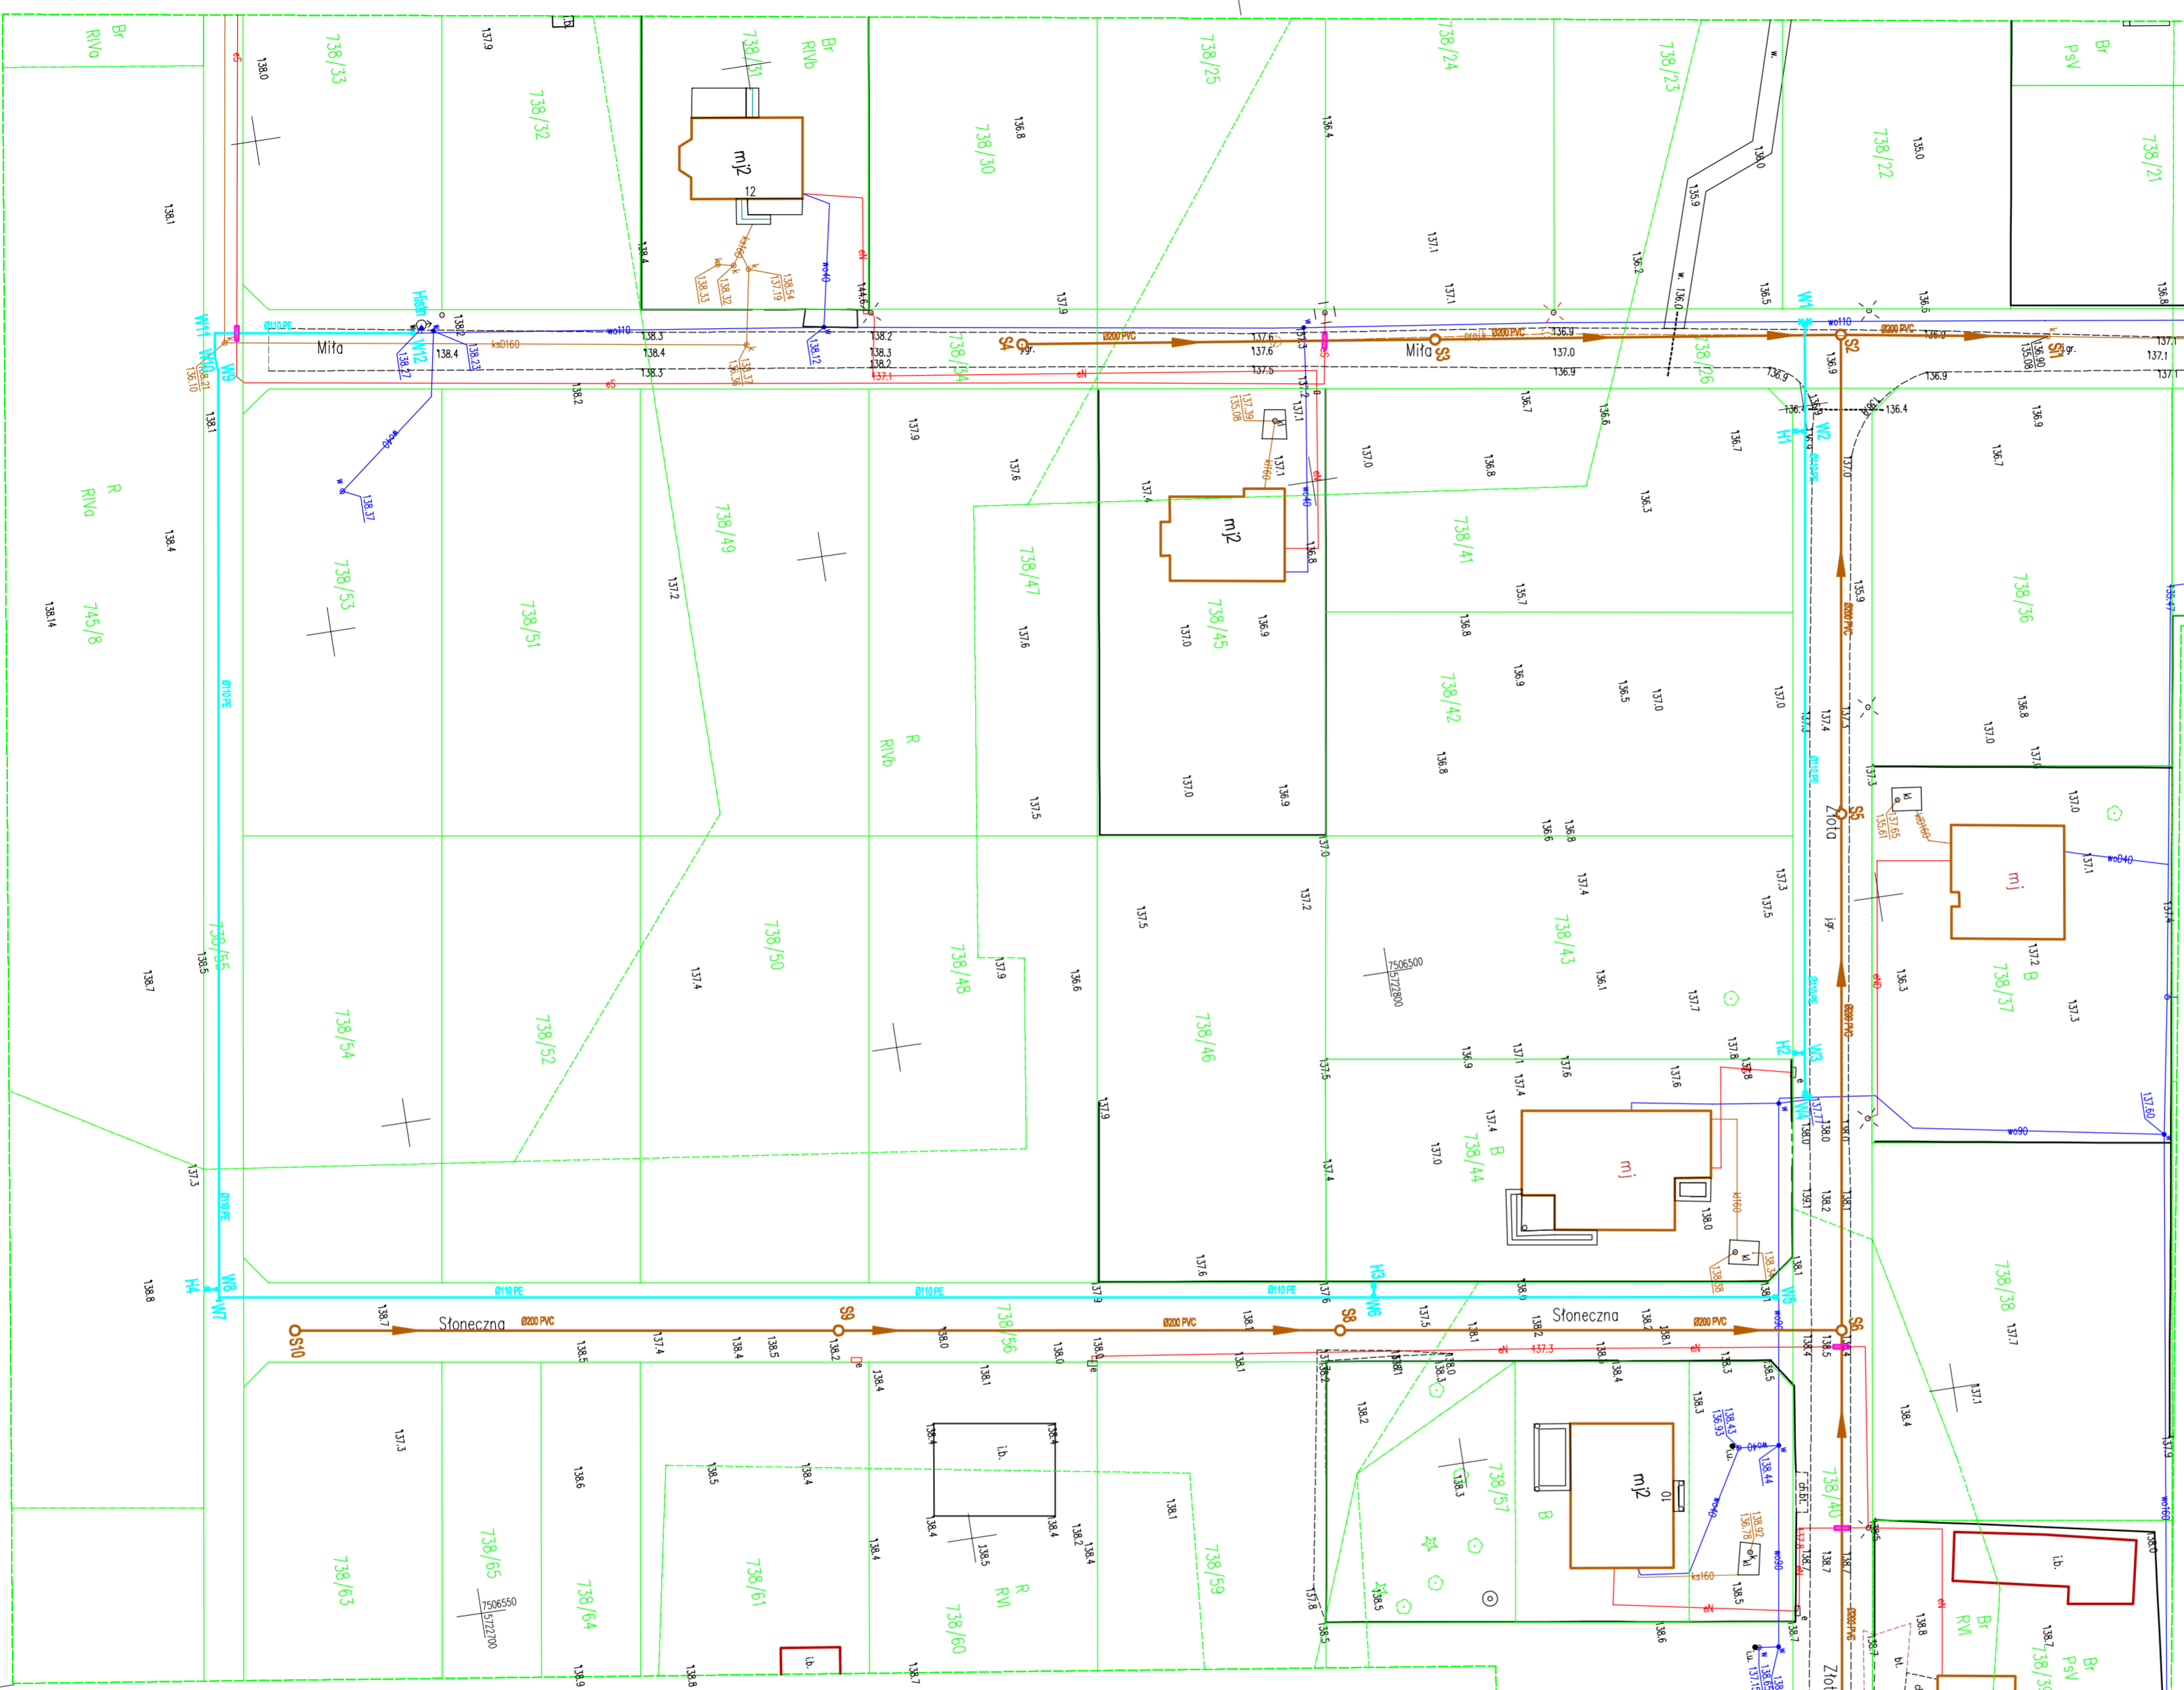

**PROJEKT  
 ZAGOSPODAROWANIA  
 TERENU**

**LEGENDA:**

- Sieć wodociągowa Ø110 PE-HD
- Hydrant nadziemny DN80
- Rura osłonowa dwudzielna na kablu energetycznym
- WG ODRĘBNEGO PROJEKTU**
- Sieć kanalizacji sanitarnej Ø200 PVC
- Studnie kanalizacji sanitarnej Ø1000 betonowe

**ZA ZGODNOŚĆ Z ORYGINAŁEM:**

Jednostka projektowa	FRISA "LOF" Barbara Barchonowska, ul. Lesna 6, 57-100 Straszyn
Investor	GMINA STROMIEC, UL. PIASKI 4, 26-804 STROMIEC
Nazwa	Rozbudowa sieci wodociągowej w miejscowości Stroomiec, ul. Miła, Ziela, Słoneczna
Adres inwestycji	STROMIEC, UL. MIŁA, ZIOLA, SŁONECZNA
Brama	SANITARNĄ
Projektant	mgr inż. Tomasz Lis
Staniam	PROJEKT BUDOWLANY
Nazwa rysunku	PROJEKT ZAGOSPODAROWANIA TERENU
Skala	Skala 1:500
Nr. rys.	1
Nr. ark.	