

WYPOSAŻENIE SANITARNE

- U1 UCHWYT ŚCIENNY SKŁADANY - 1 SZT.
- U2 UCHWYT ŚCIENNY BOCZNY - 1 SZT.
- U3 UMYWALKA ŚCIENNA - 9 SZT.
- U3n UMYWALKA PRZYSTOSOWANA DLA OSÓB N.P. BAT. SZTORCOWA - 1 SZT.
- U4 UMYWALKA WPUSZCZANA W BLAT, BAT. BEZDOTYK. - 1 SZT.
- MU MISKA USTĘPOWA - 2 SZT.
- MUn MISKA USTĘPOWA PRZYSTOSOWANA DLA OSÓB N.P. - 1 SZT.
- Zg ZLEW GOSPODARCZY NA WYS. 40cm BAT. Z WYCIĄGANĄ WYLEWKĄ - 1 SZT.
- Z1 ZLEW JEDNOKOMOROWY BAT. SZTORCOWA - 3 SZT.
- Z2 ZLEW DWUKOMOROWY BAT. LOKIOWA - 6 SZT.
- R PODAJNIK RĘCZNIKÓW PAPIEROWYCH - 13 SZT.
- M PODAJNIK NA MYDŁO - 13 SZT.
- D PODAJNIK NA PŁYN DEZYNFEKCYJNY - 8 SZT.
- PP PODAJNIK PAPIER TOALETOWY - 3 SZT.

WYPOSAŻENIE MEBLOWE

- S1 STÓŁ - 2 SZT.
- F FOTEL POCZEKALNIANY - 5 SZT.
- F1 FOTEL BIUROWY - 2 SZT.
- F2 FOTEL LEKARSKI - 4 SZT.
- F3 FOTEL DO POBRAŃ - 1 SZT.
- Kz KRZESŁA - 4 SZT.
- K2 KRZESŁA DO POM. SOCJ. - 4 SZT.
- TŁ TABORET LEKARSKI - 5 SZT.
- LE LEZANKA MEDYCZNA Z ZASOBNIKIEM NA PRZEŚCIERADŁA - 4 SZT.
- ZK ZESTAW KOMPUTEROWY - 6 SZT.
- KFI KASA FISKALNA - 2 SZT.
- D DRUKARKA - 2 SZT.
- T TELEFON - 6 SZT.
- K KOSZ NA ŚMIECI - 14 SZT.
- W WIESZAK NA ODZIEŻ WIERZCHNIĄ - 7 SZT.
- POW POJEMNIK NA ODPADY MEDYCZNE WOLNOSTOJĄCY - 5 SZT.
- PA PARAWAN - 4 SZT.

WYPOSAŻENIE MEDYCZNE

- BL BLAT Z ATESTEM HIGIENICZNYM - 5 SZT.
- US UNIT STOMATOLOGICZNY - 1 SZT.
- K+K KOMPRESOR - 1 SZT.
- PE KOCIOL ZASILANY ELEKTRYCZNIE - 1 SZT.



ZABUDOWY MEBLOWE

- Szcz/b SZAFKA DWUDZIELNA NA ODZIEŻ WIERZCHNIĄ I CZYSTĄ PERSONELU - 6 SZT.
- SZm SZAFKA MAGAZYNOWA - 1 SZT.
- SZa SZAFKA BIUROWA - 1 SZT.
- SZL SZAFKA NA TOWAR - 2 SZT.
- ZM1 ZESTAW MEBLOWY - PUNKT APTECZNY - 1 SZT.
- ZM2 ZESTAW MEBLOWY - KARTOTEKA - 1 SZT.

WYPOSAŻENIE ZEWNĘTRZNE

- Sm ŚMIETNIK ZEWNĘTRZNY - 1 SZT.
- L ŁAWKA ZEWNĘTRZNA - 1 SZT.
- Sr STOJAK NA ROWERY - 1 SZT.

UWAGA!
WSZYSTKIE WYMIARY SPRAWDZIĆ W NATURZE
 1. Roboty budowlano-instalacyjne muszą być prowadzone z równoległą koordynacją międzybranżową. Przed przystąpieniem do robót wykonawca powinien zapoznać się z całością dokumentacji branżowej.
 2. W sprawach nie określonych dokumentacją obowiązującą:
 -warunki techniczne wykonania i odbioru robót budowlano-montażowych - normy Polskiego Komitetu Normalizacyjnego
 - instrukcje, wytyczne, świadectwa dopuszczenia, atesty Instytutu Techniki Budowlanej - warunki techniczne producentów i dostawców materiałów budowlano instalacyjnych

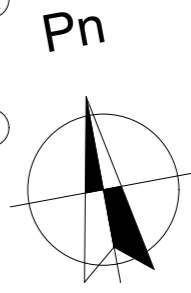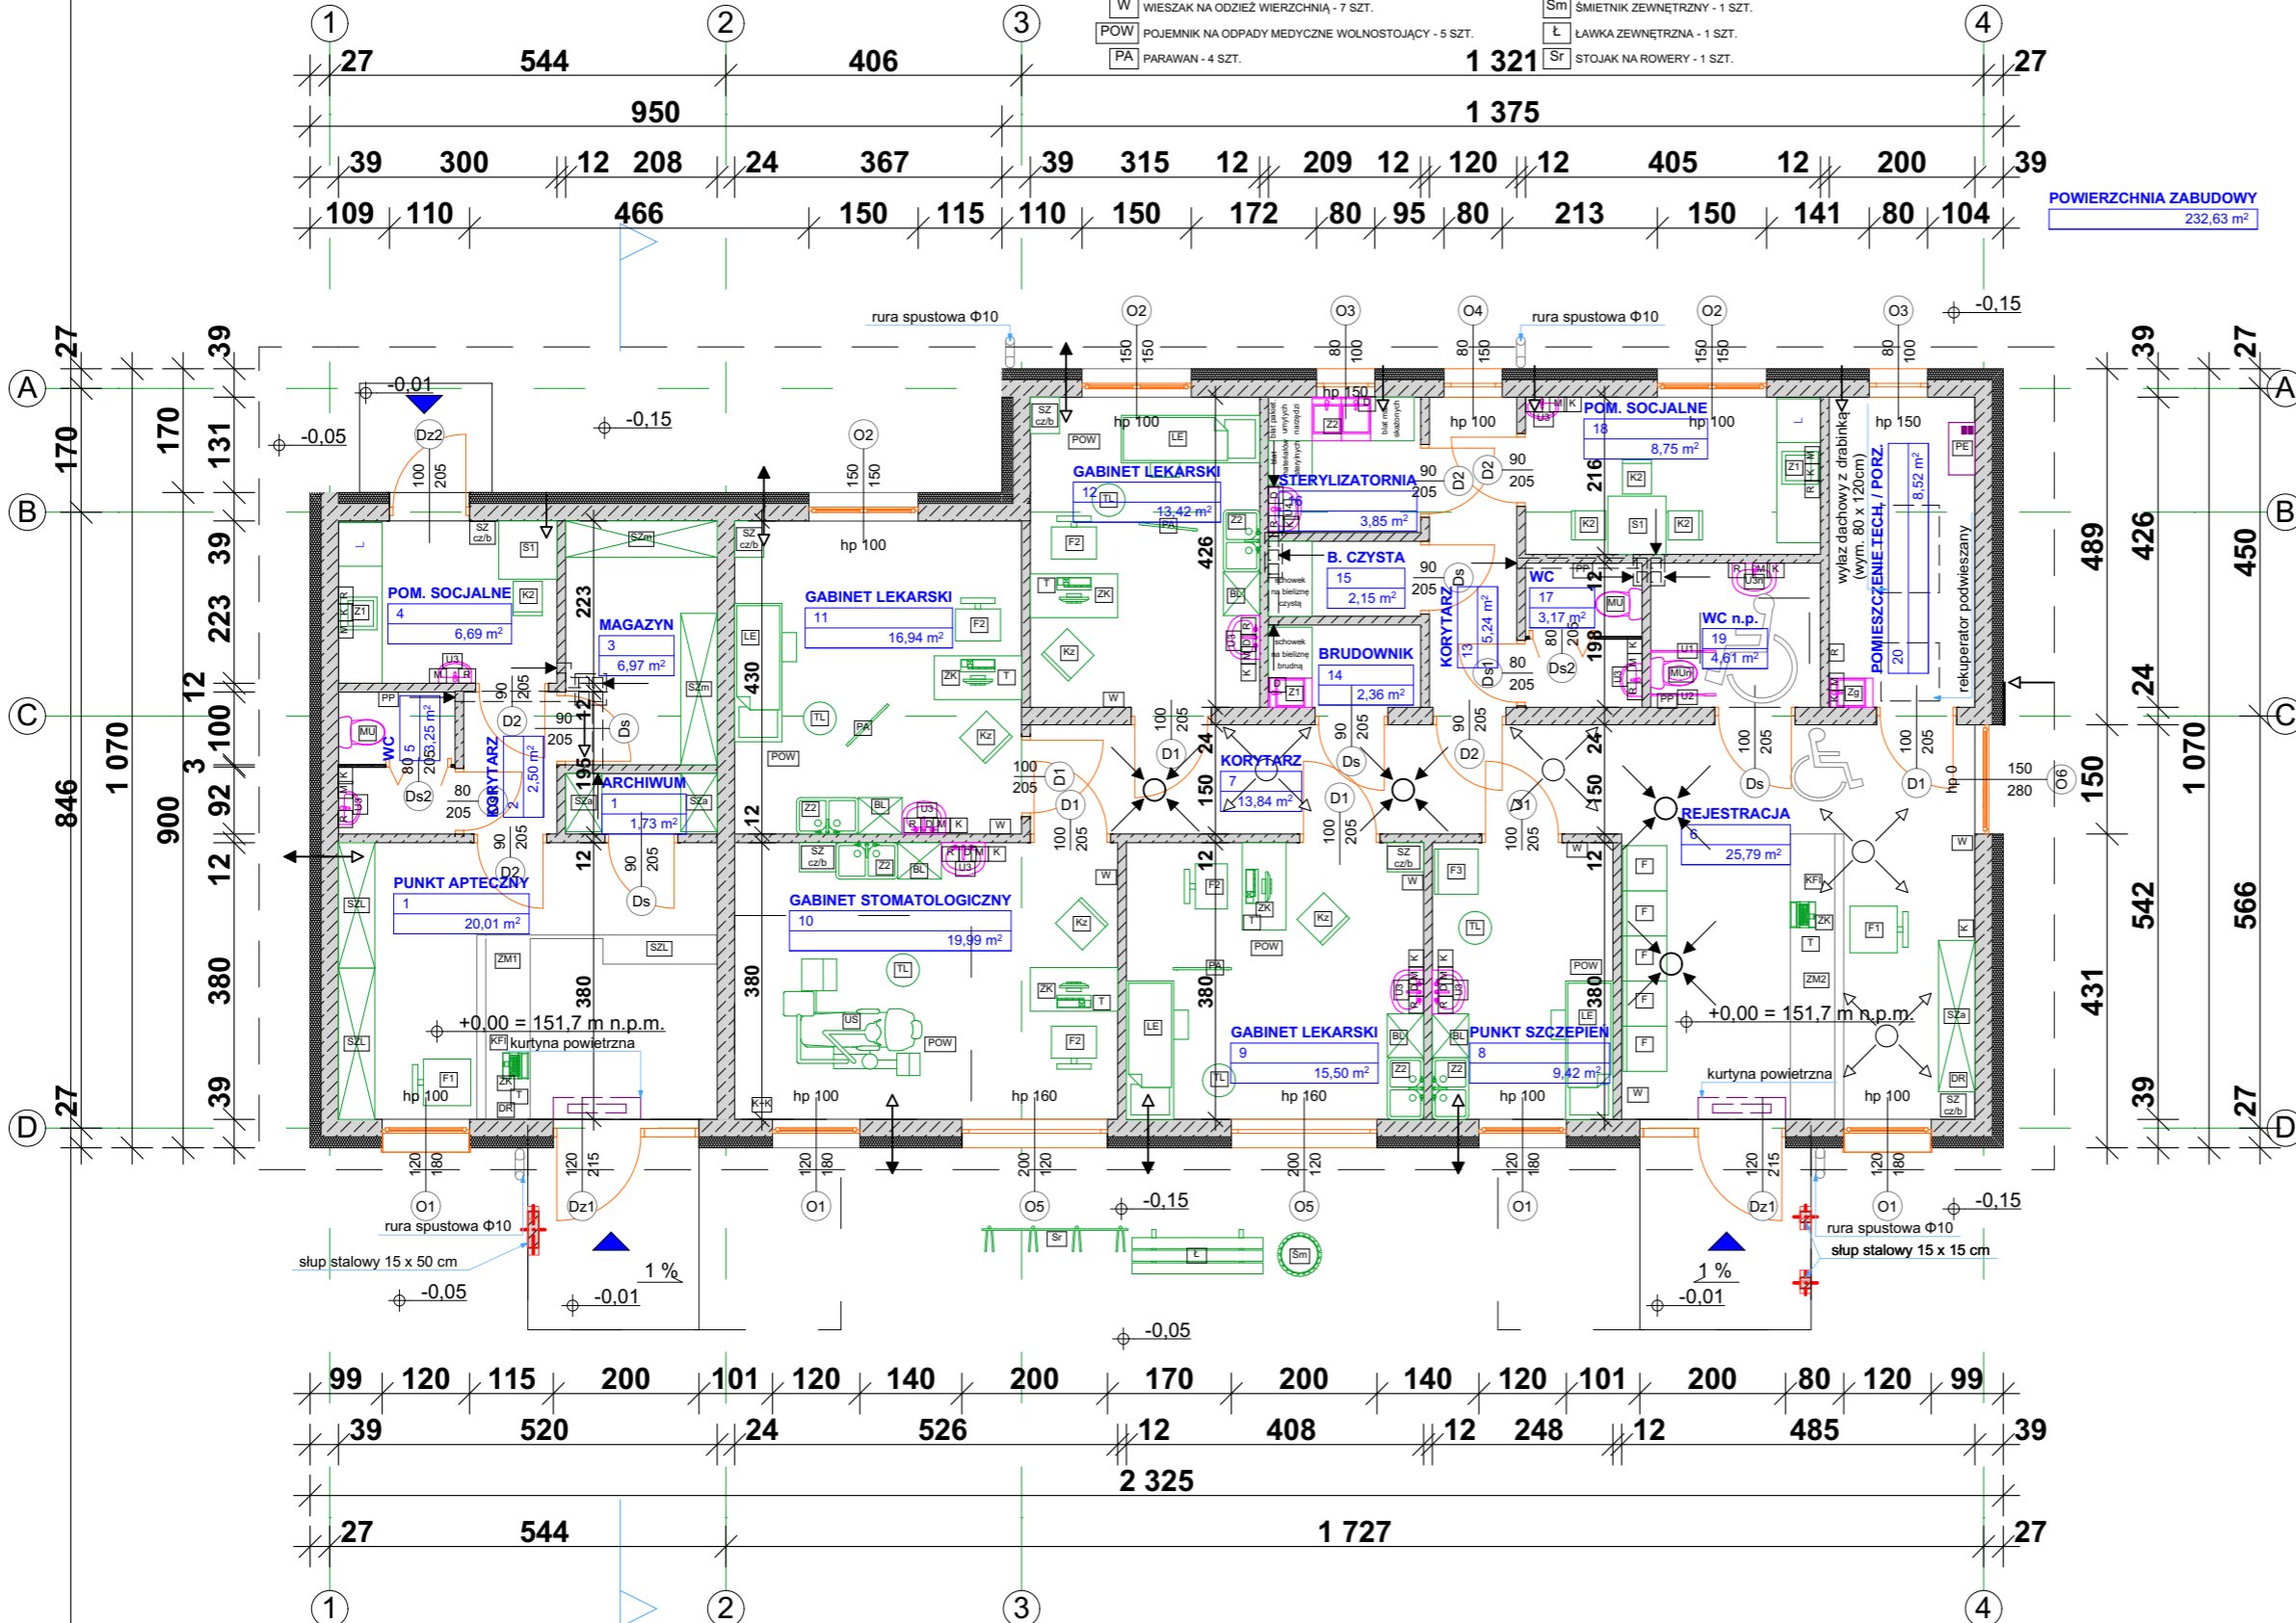

Adres inwestycji 26-804 Stromiec, ul. Leśna; dz. nr 176/2; obręb: Dobieszyn		
Nazwa inwestora Gmina Stromiec 26-804 Stromiec ul. Piaski 4	Jednostka projektowa AKarchitekci Adrian Kobza 26-600 Radom ul. 1905 roku 19	
Stadium opracowania	PROJEKT BUDOWLANY	
Branża	ARCHITEKTURA	
Obiekt OBIEKT USŁUGOWO - HANDLOWY AMBULATORIUM Z PUNKTEM APTECZNYM		
Projektant: mgr inż. arch. Adrian Kobza MA/026/19 tel. 604 608 988	podpis	
Sprawdzający: mgr inż. arch. Witold Malmon GP-III-7342/130/91	podpis	
Tytuł rysunku RZUT PARTERU		
Skala 1:100	Data opracowania IX 2020	Nr rysunku 1