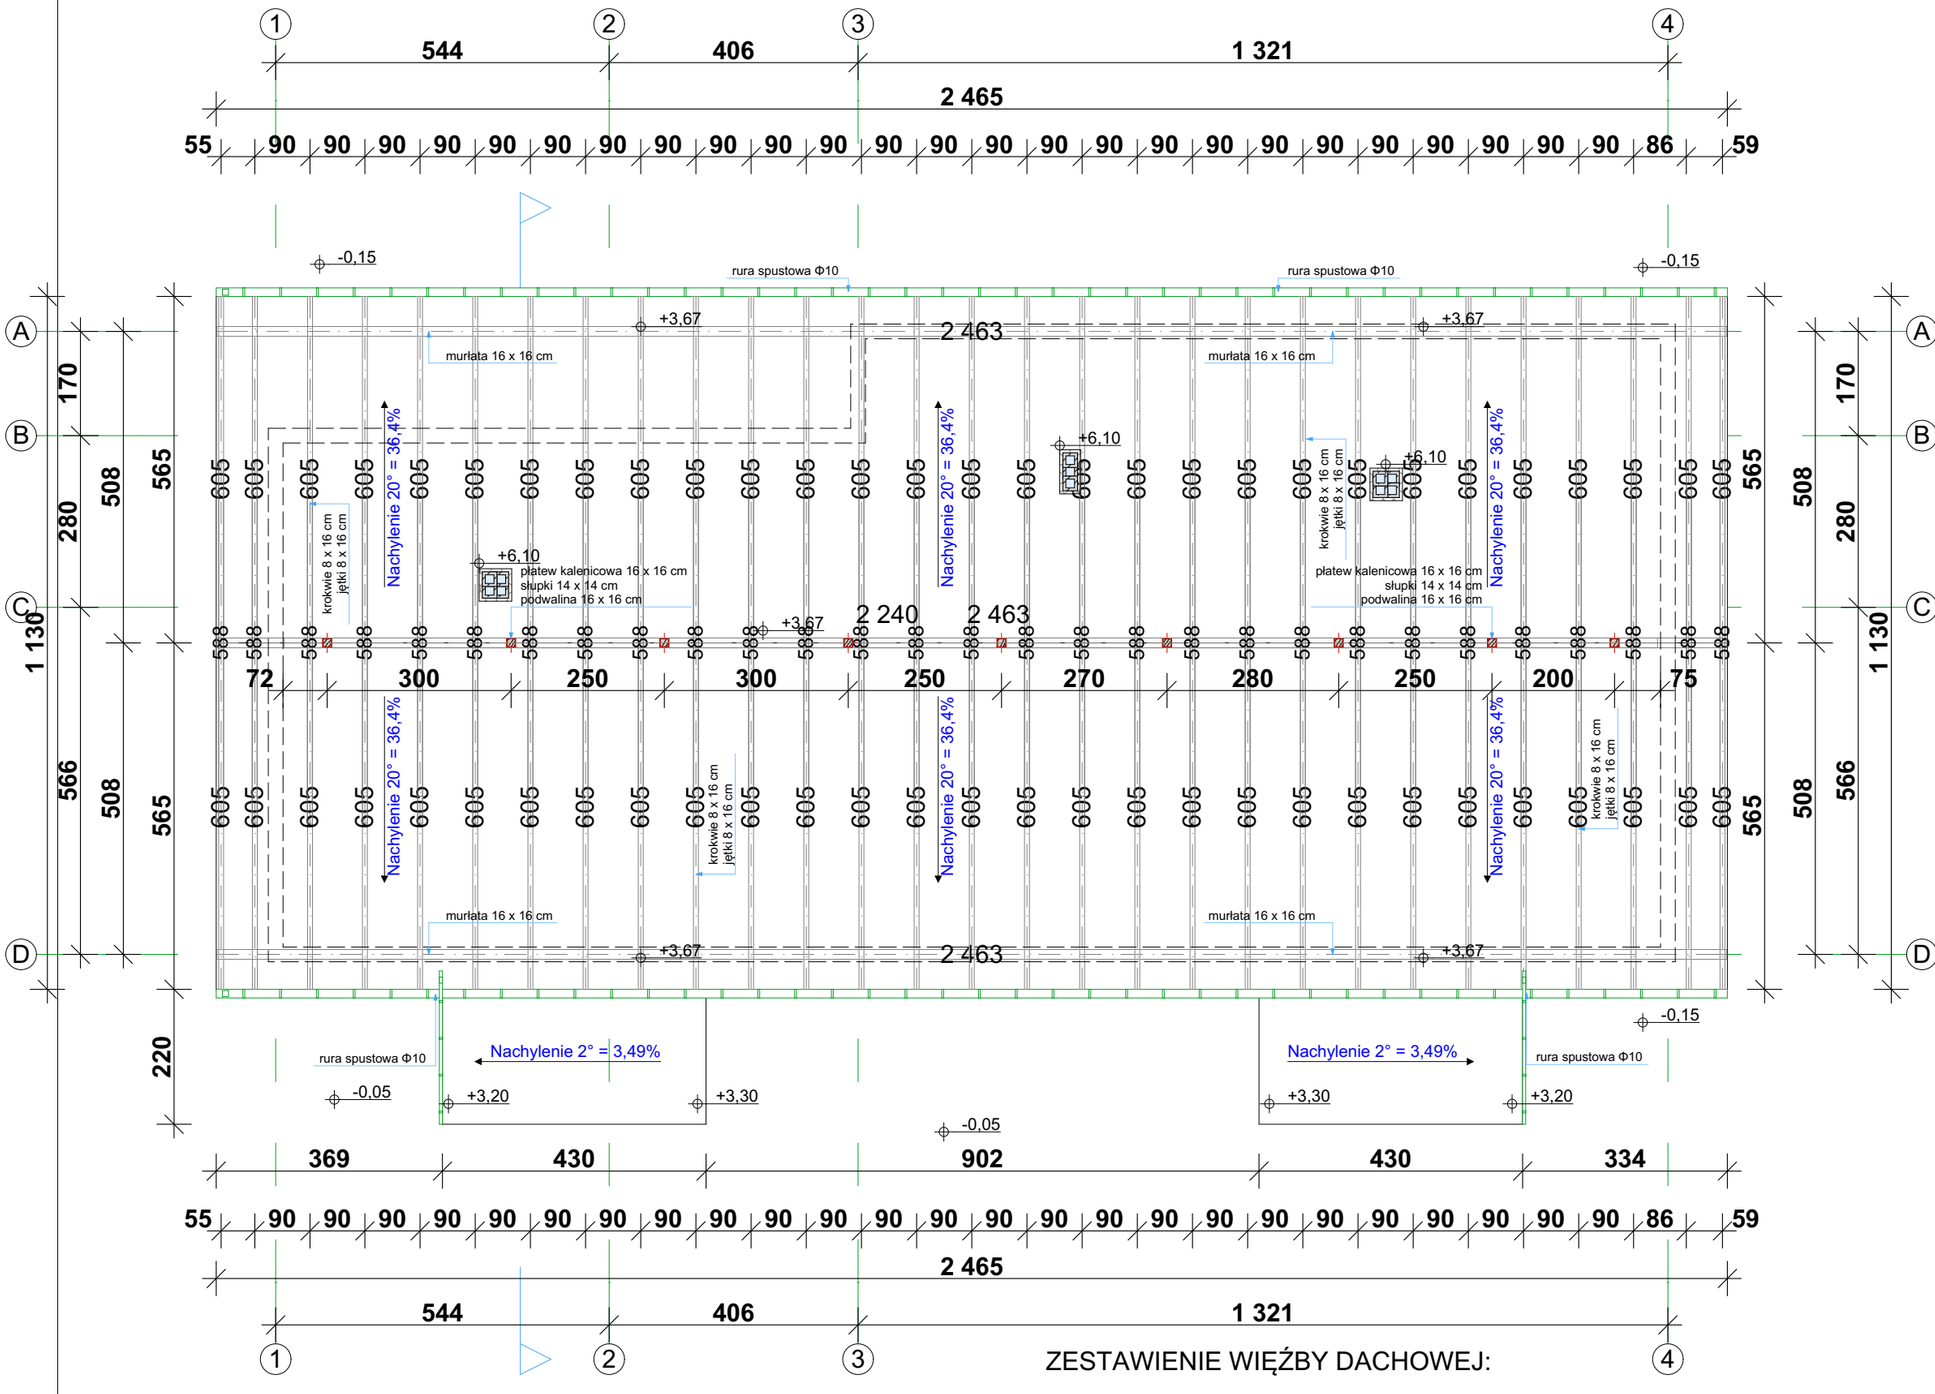

ZESTAWIENIE WIĘŹBY DACHOWEJ:

KROKWIE 58 SZT. 605 x 8 x 16 cm
JĘTKI 116 SZT. 575 x 8 x 16 cm
MURŁATY 2 SZT. 2463 x 16 x 16 cm
PŁATEW KALENICOWA 1 SZT. 2463 x 16 x 16 cm
PODWALINA 1 SZT. 2240 x 16 x 16 cm
SŁUPKI 8 SZT. 176 x 14 x 14 cm

UWAGA!
WSZYSTKIE WYMIARY SPRAWDZIĆ W NATURZE

1. Roboty budowlano-instalacyjne muszą być prowadzone z równoległą koordynacją międzybranżową. Przed przystąpieniem do robót wykonawca powinien zapoznać się z całością dokumentacji branżowej.
2. W sprawach nie określonych dokumentacją obowiązują:
-warunki techniczne wykonania i odbioru robót budowlano-montażowych - normy Polskiego Komitetu Normalizacyjnego
- instrukcje, wytyczne, świadectwa dopuszczenia, atesty Instytutu Techniki Budowlanej - warunki techniczne producentów i dostawców materiałów budowlano instalacyjnych

Pn

WYKOŃCZENIE DACHU:
1. Blacha dachówkowa, montaż wg wskazówek producenta
2. Rynny z blachy stalowej powlekanej lub z PCV mocowane do okapu hakami co 50 cm
3. Rury spustowe PCV mocowane do ściany hakami co 100cm
4. Zastosować wywietrzniki kalenicowe i nawiewy okapowe
5. W miejscach newralgicznych (krawędzie, kalenice) zastosować dodatkową warstwę folii

Adres inwestycji
26-804 Stromiec, ul. Leśna; dz. nr 176/2; obręb: Dobieszyn

Nazwa inwestora	Jednostka projektowa
Gmina Stromiec 26-804 Stromiec ul. Piaski 4	**AKarchitekci Adrian Kobza 26-600 Radom ul. 1905 roku 19**
Stadium opracowania	**PROJEKT BUDOWLANY**
Branża	**ARCHITEKTURA**

Obiekt: OBIEKT USŁUGOWO - HANDLOWY
AMBULATORIUM Z PUNKTEM APTECZNYM

Projektant: podpis
mgr inż. arch. Adrian Kobza
MA/026/19
tel. 604 608 988

Sprawdzający: podpis
mgr inż. arch. Witold Malmon
GP-III-7342/130/91

Tytuł rysunku: RZUT WIĘŹBY DACHU

Skala	Data opracowania	Nr rysunku
1:100	IX 2020	2