ELEWACJA WSCHODNIA

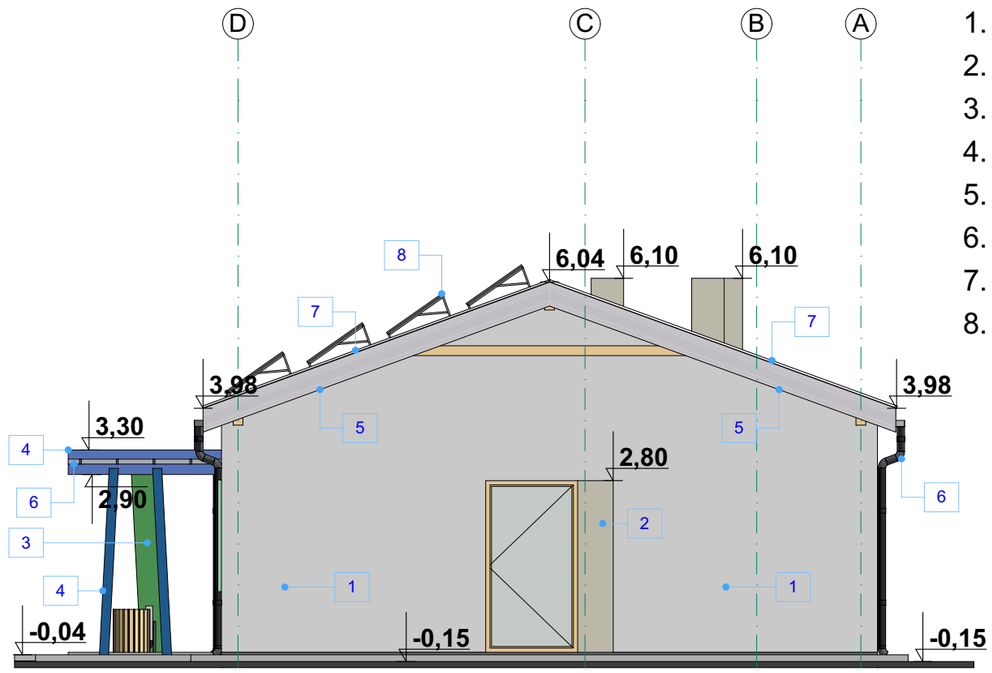

LEGENDA:

1. tynk silikatowy o fakturze baranek w kolorze szarym
2. deska elewacyjna w kolorze pomarańczowo-brązowym
3. płyty elewacyjne systemowe w kolorze zielonym
4. płyty elewacyjne systemowe w kolorze niebieskim
5. podbitka w kolorze szarym
6. rynny i rury spustowe systemowe w kolorze czarnym
7. pokrycie dachu z blachy dachowej na rąbek w kolorze grafitowym
8. panele fotowoltaiczne na konstrukcji - wg. projektu technicznego

ELEWACJA POŁUDNIOWA FRONTOWA

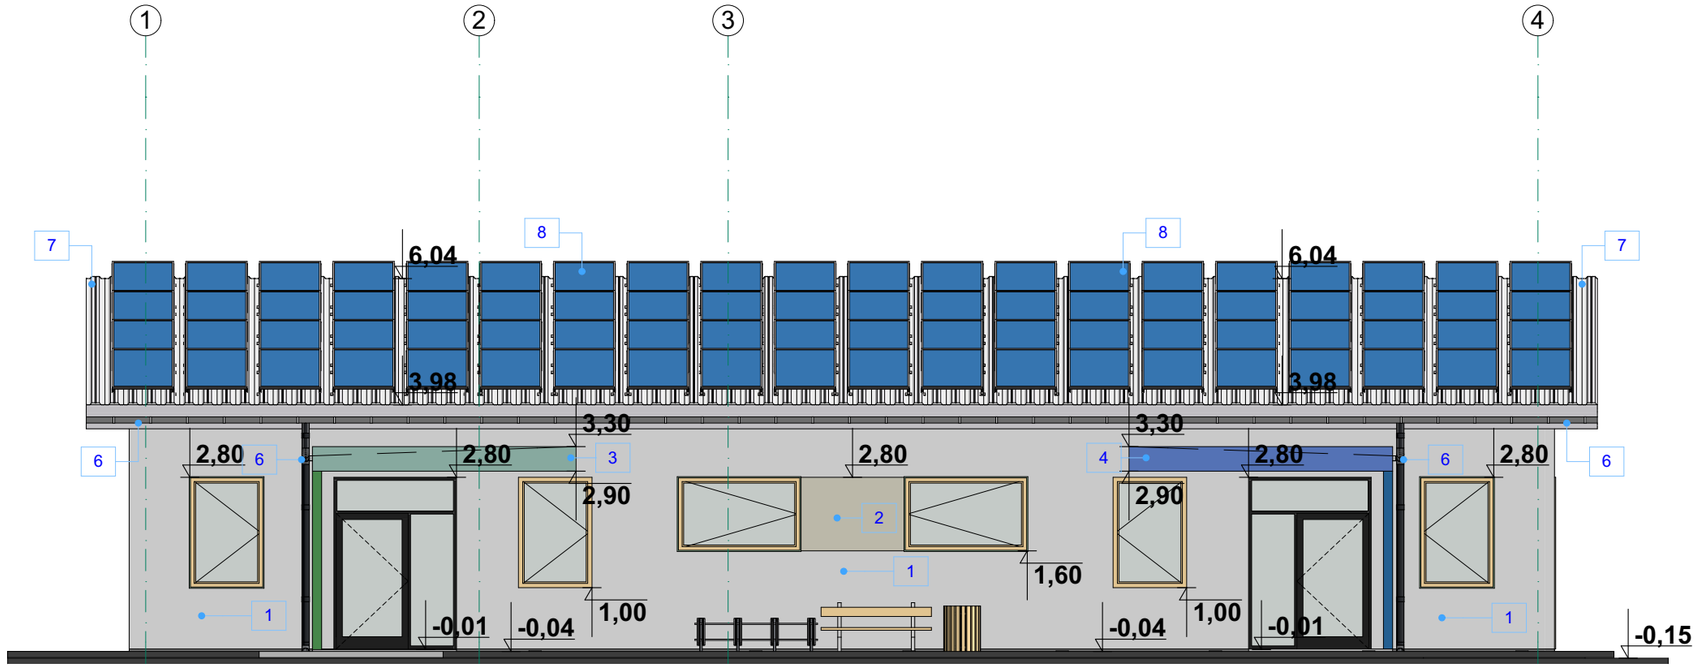

Adres inwestycji	26-804 Stromiec, ul. Leśna; dz. nr 176/2; obręb: Dobieszyn
Nazwa inwestora	Jednostka projektowa
Gmina Stromiec 26-804 Stromiec ul. Piaski 4	**AKarchitekci Adrian Kobza 26-600 Radom ul. 1905 roku 19**
Stadium opracowania	**PROJEKT BUDOWLANY**
Branża	**ARCHITEKTURA**
Obiekt	OBIEKT USŁUGOWO - HANDLOWY AMBULATORIUM Z PUNKTEM APTECZNYM
Projektant: mgr inż. arch. Adrian Kobza MA/026/19 tel. 604 608 988	podpis
Sprawdzający: mgr inż. arch. Witold Malmon GP-III-7342/130/91	podpis
Tytuł rysunku	ELEW. POŁUDNIOWA I WSCHODNIA

Skala	Data opracowania	Nr rysunku
1:100	IX 2020	5