
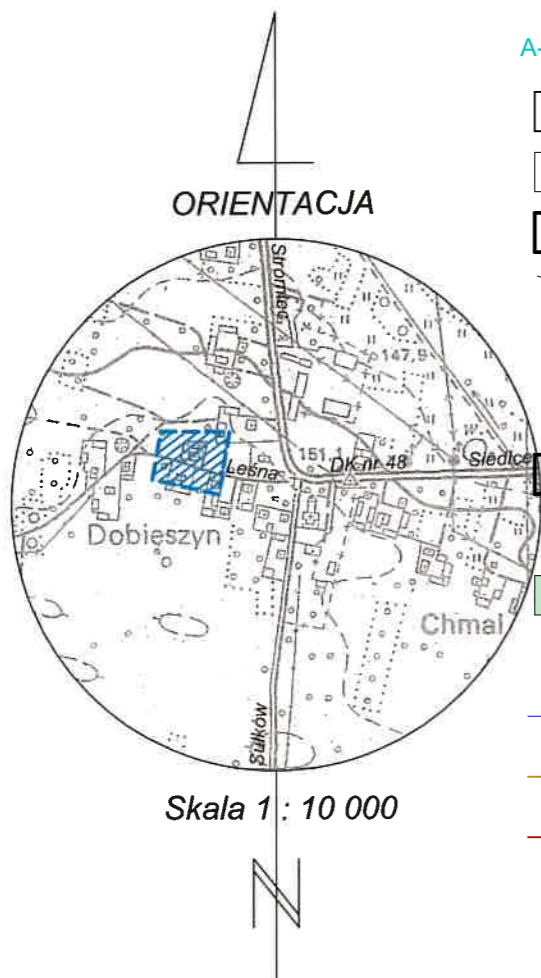


MAPA DO CELÓW PROJEKTOWYCH

ID zgłoszenia pracy geodezyjnej	GK.6640.553.2019	
Miejscowość, numery działek	DOBIESZYN, działka nr 176/2	
Jednostka ewidencyjna	140105_2 STROMIEC	
Obręb ewidencyjny	140105_2.0007 DOBIESZYN	
Skala mapy	1 : 500	
Nazwa układu współrzędnych	prostokątnych płaskich	PL-2000
	wysokości	PL-KRON86-NH
	geodezyjnych	PL-ETRF2000
Godło mapy	7.160.22.24.3.1 7.160.22.24.3.2	
Oznaczenie granic obszaru, który był przedmiotem aktualizacji	-----	
Nie wyklucza się istnienia w terenie również innych urządzeń podziemnych, dla których brak było informacji branżowych i nie zostały odnalezione w terenie w czasie inwent. geodezyjnej.		
Przedmiotowa nieruchomość nie jest obciążona służebnościami gruntowymi.		
Kierczak Bożena PRACOWNIA GEODEZYJNA 26-800 Białobrzegi, ul. Kramarskiego 41/1.0 tel. 505 218 042 NIP 798-110-66-03 670574564-		GEODETA mgr inż. Bożena Kierczak Nr upr. 7258
Nazwa / imię i nazwisko wykonawcy		Imię i nazwisko, nr uprawnień oraz data i podpis geodety uprawnionego,
		28.05.2019 r.

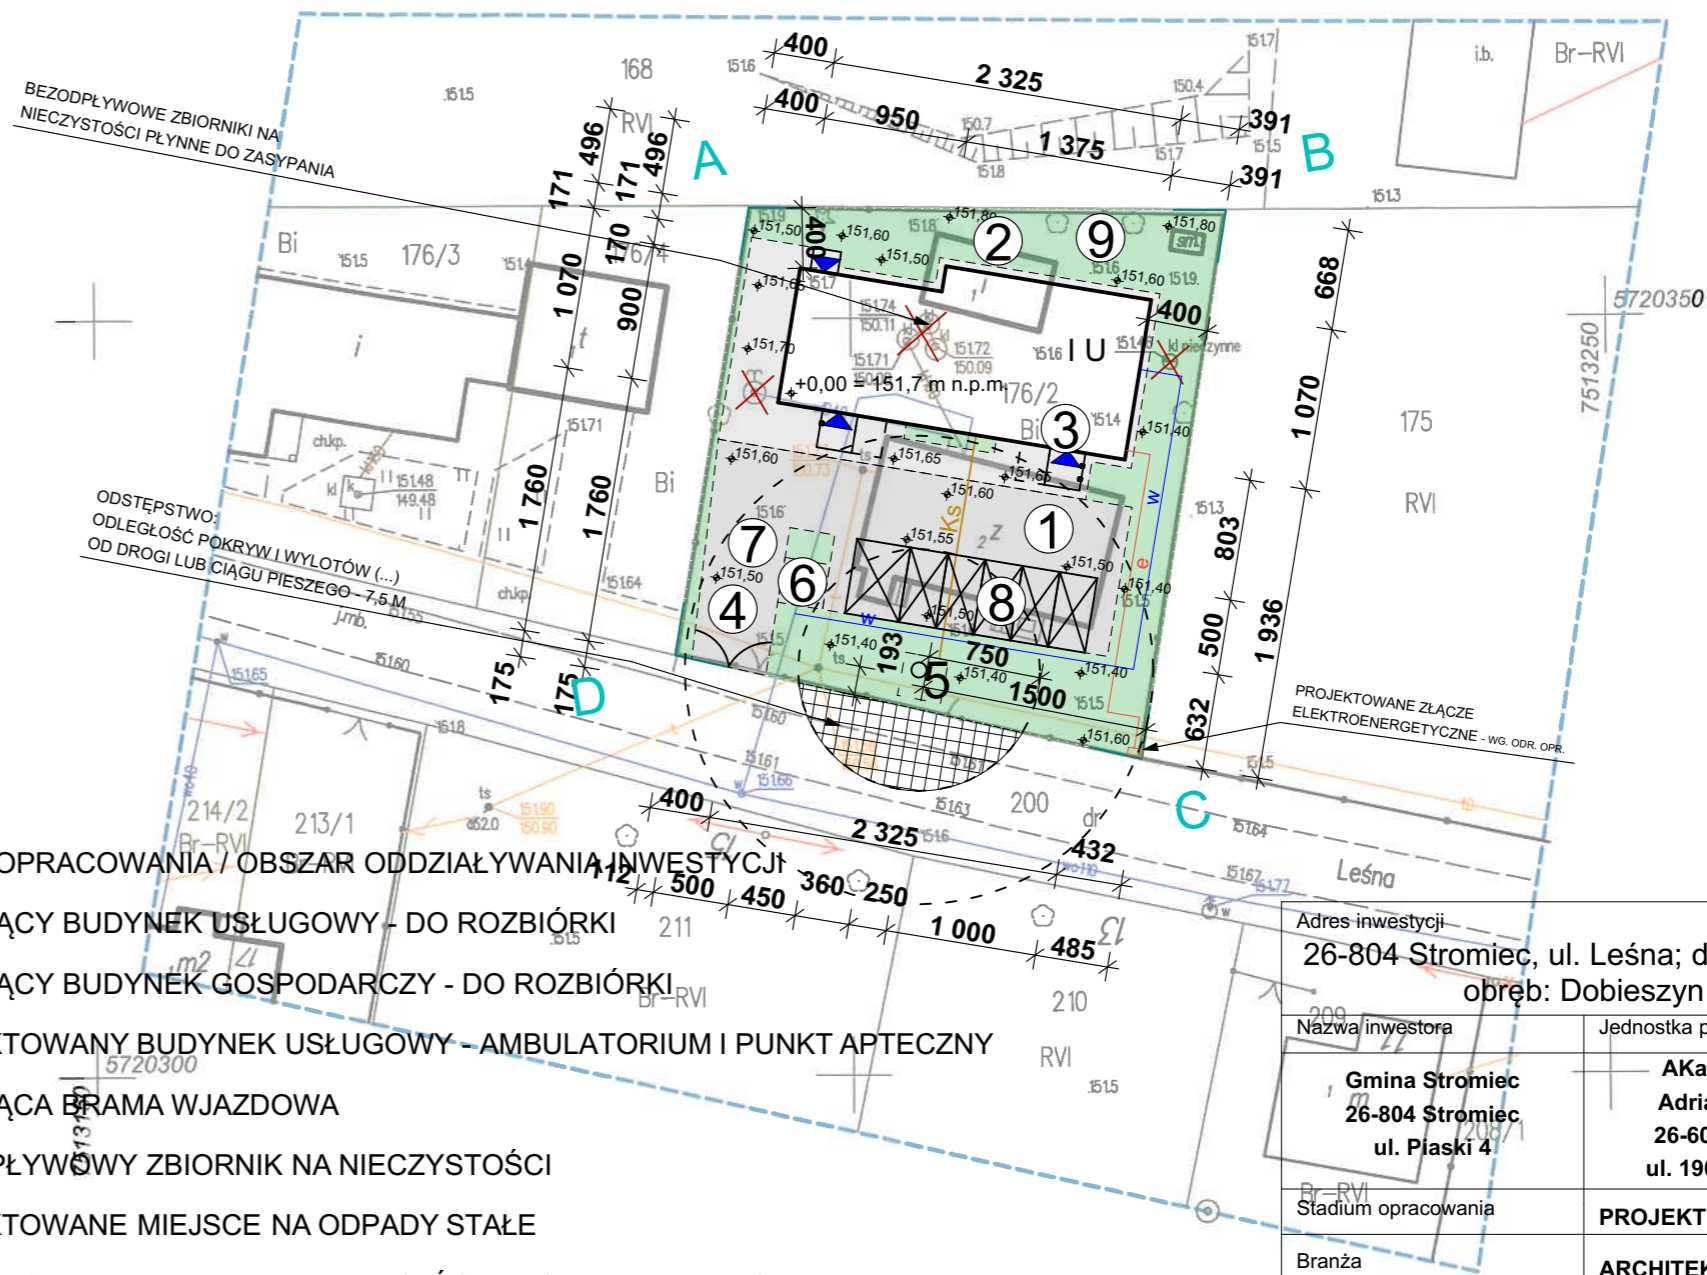

LEGENDA:

- A-B-C-D-A TEREN OPRACOWANIA / OBSZAR ODDZIAŁYWANIA INWESTYCJI
- ① ISTNIEJĄCY BUDYNEK USŁUGOWY - DO ROZBIÓRKI
 - ② ISTNIEJĄCY BUDYNEK GOSPODARCZY - DO ROZBIÓRKI
 - ③ PROJEKTOWANY BUDYNEK USŁUGOWY - AMBULATORIUM I PUNKT APTECZNY
 - ④ ISTNIEJĄCA BRAMA WJAZDOWA
 - ⑤ BEZODPŁYWOWY ZBIORNIK NA NIECZYSTOŚCI
 - ⑥ PROJEKTOWANE MIEJSCE NA ODPADY STAŁE
 - ⑦ PROJEKTOWANE UTWARDZENIA - DOJŚCIA, DOJAZDY I TARASY
 - ⑧ PROJEKTOWANE STANOWISKA POSTOJOWE DLA POJ. OSOB.
 - ⑨ PROJEKTOWANA POWIERZCHNIA BIOLOGICZNIE CZYNNA
 - ▶ WEJŚCIE DO BUDYNKU
 - w- PROJ. PRZYŁĄCZE WODOCIĄGOWE - wg. odr. opr.
 - Ks- PROJ. WEWN. INSTALACJA KANALIZACJI SANITARNEJ
 - e- PROJ. WEWNĘTRZNA LINIA ENERGII ELEKTRYCZNEJ

STAROSTA BIAŁOBRZESKI
 Zygmunt Starożyński
 Poświadczam, że niniejszy dokument został opracowany w wyniku prac geodezyjnych i kanalizacyjnych, których rezultaty zawiera operat techniczny wzbity do ewidencji materiałów państwowego zasobu geodezyjnego i kanalizacyjnego. Identyfikator ewidencyjny materiału zasobu - operatu technicznego: P.1401. 2019. 630
 Data wpisania operatu technicznego do ewidencji materiałów zasobu: 2019-06-17
 (podpis) *Bożena Kierczak*
 Geodeta Powiatowy

Adres inwestycji		
26-804 Stroomiec, ul. Leśna; dz. nr 176/2; obręb: Dobieszyn		
Nazwa inwestora	Jednostka projektowa	
Gmina Stroomiec 26-804 Stroomiec ul. Piaski 4	AKarchitekci Adrian Kobza 26-600 Radom ul. 1905 roku 19	
Stadium opracowania	PROJEKT BUDOWLANY	
Branża	ARCHITEKTURA	
Obiekt		
OBIEKT HANDLOWO-USŁUGOWY		
Projektant:	podpis	
mgr inż. arch. Adrian Kobza MA/026/19 tel. 604 608 988		
Sprawdzający:	podpis	
mgr inż. arch. Witold Malmon GP-III-7342/130/91		
Tytuł rysunku		
ZAGOSPODAROWANIE TERENU		
Skala	Data opracowania	Nr rysunku
1:500	IX 2020	1