PROFIL PODŁUŻNY SIECI WODOCIĄGWEJ

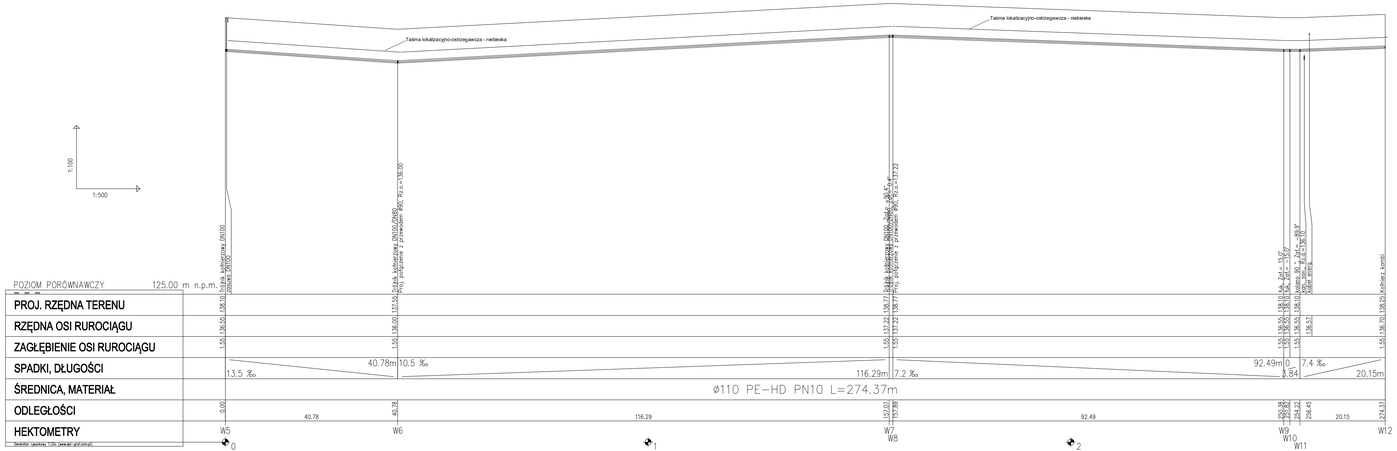

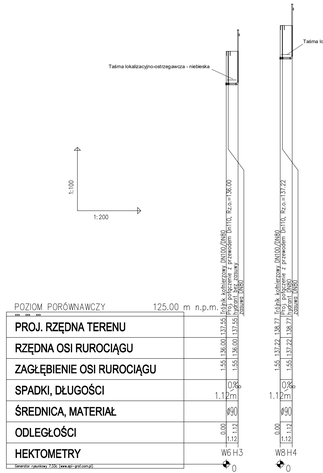

UWGA: Przez zlecona w pobliżu przy skrzyżowaniu z istniejącym uzbrojeniem (kable energetyczne, kanalizacja) wykonywać ręcznie z zachowaniem szczególnej ostrożności i pod nadzorem służb eksploatacyjnych. Istniejące kable energetyczne i telekomunikacyjne zabezpieczyć rurami osłonowymi. Przed przystąpieniem do robót wykonać odkrywki w celu przewidzenia zamierzenia kolidującego uzbrojenia.

Jednostka projektowa	FIRMA "I.GM" Barbara Bechereowska, ul. Leśna 6, 57-100 Strzelin		
Inwestor	GMINA STROMIEC, UL. PIASKI 4, 26-804 STROMIEC		
Nazwa	Rozbudowa sieci wodociągowej w miejscowości Stromiec, ul. Miła, Złota, Słoneczna		
Adres Inwestycji	STROMIEC, UL. MIŁA, ZŁOTA, SŁONECZNA,		
Branża	SANITARNA		PODPIS:
Projektant	mgr inż. Tomasz Lis	NR UPR. LOD/1447/POOS/10 w spec. inż. ś.o.	
Stadium	PROJEKT BUDOWLANY	Data: 09.2020r	Nr. rys. / Nr. str.
Nazwa rysunku	PROFIL PODŁUŻNY SIECI WODOCIĄGWEJ	Skala: 1:500	3