


# Hydrant nadziemny łamany DN80 z podwójnym zamknięciem kulowym

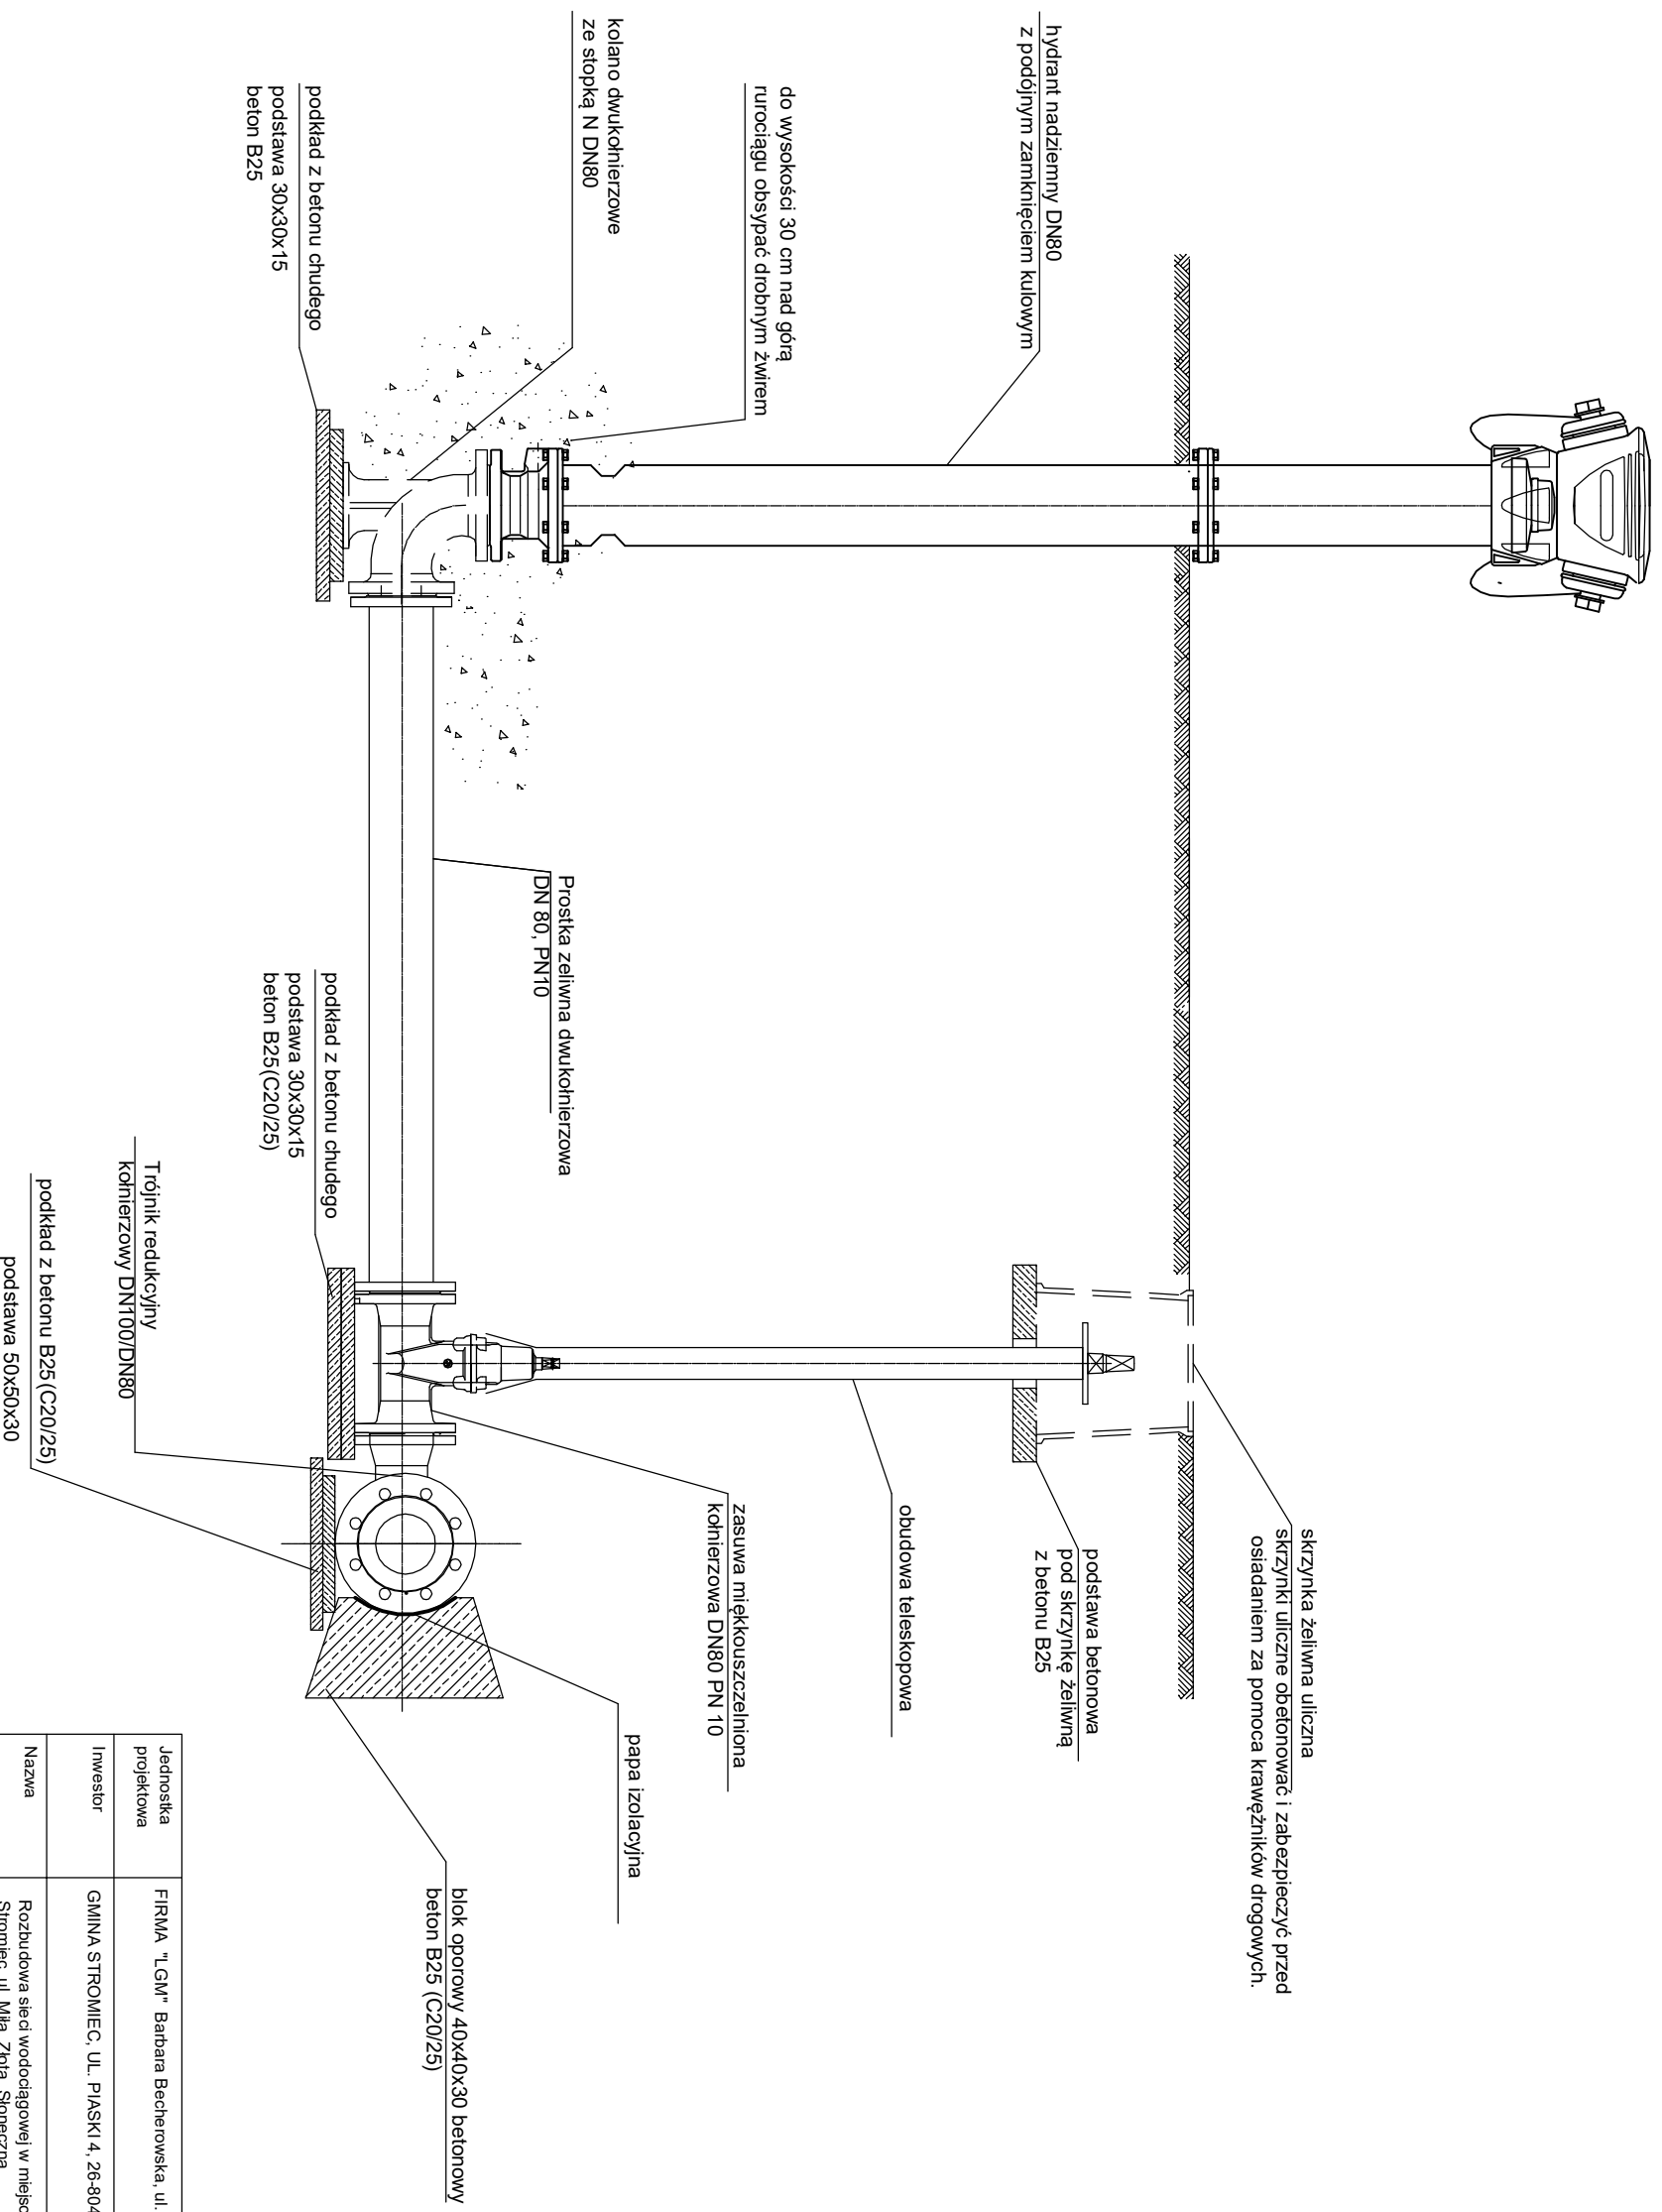

Jednostka projektowa	FIRMA "LGM" Barbara Becherowska, ul. Leśna 6, 57-100 Strzelin		
Inwestor	GMINA STROMIEC, UL. PIASKI 4, 26-804 STROMIEC		
Nazwa	Rozbudowa sieci wodociągowej w miejscowości Stromiec, ul. Miła, Złota, Słoneczna		
Adres inwestycji	STROMIEC, UL. MIŁA, ZŁOTA, SŁONECZNA,		
Branża	SANITARNA		PODPIS:
Projektant	mgr inż. Tomasz Lis	NR UPR. LOD/14477/POOS/10 w spec. inst. b.o.	
Stadium	PROJEKT BUDOWLANY		Data: 09.2020r
Nazwa rysunku	RYSUNEK STUDIUM BETONOWEJ	Skala schemat	Nr. r/s. <b>5</b>
			Nr. str.