


PRZEKROJE KONSTRUKCYJNE

PRZEKRÓJ DROGI

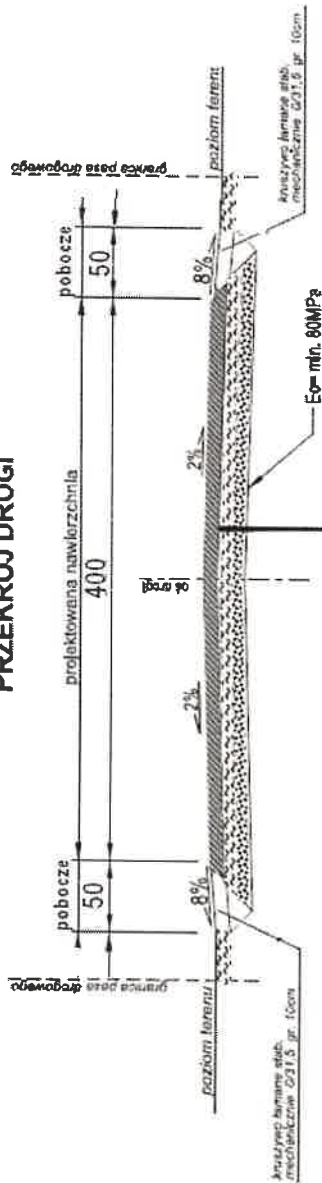

- warstwa ściery asfaltowej AC 8S gr. 5 cm
- warstwa górna podbudowy z kruszywa łamanego stabilizowanego mechanicznie 0/21,5 gr. 10 cm
- warstwa dolna podbudowy z kruszywa łamanego stabilizowanego mechanicznie 31,5/64 gr. 15 cm

INWESTOR	JEDNOSTKA PROJEKTOWA LGM Grzegorz Wiliński ul. Leśna 6 57-100 Strzelin		
NAZWA INWESTYCJI	Przebudowa drogi gminnej nr 110504W w miejscowości Boże od km 0+000 do km 0+750		
NAZWA RYSUNKU	Przekrój konstrukcyjny		
PROJEKTANT	Imię i nazwisko mgr inż. Przemysław Woch	Nr uprawnień 288/DOŚ/12	Podpis <i>P.W.</i>
	Specjalność drogowa		
		Data 10.2019	Stadium PB
		Skala 1:50	
			Nr rys. 4

STAROSTWO POWIATOWE
 w BIAŁOBRZEGACH
 Wydział Budownictwa i Architektury
 ul. Zeromskiego 84, 26-800 Białobrzegi