
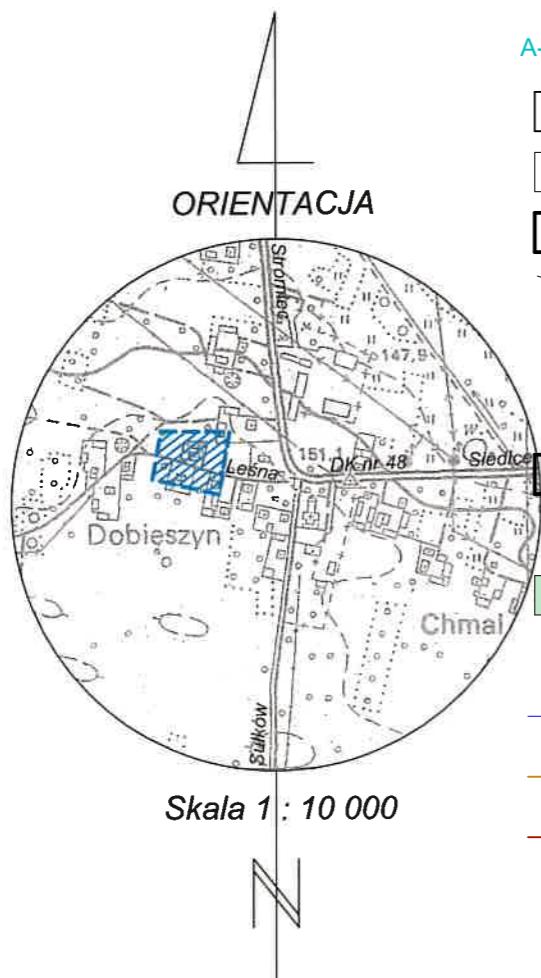


# MAPA DO CELÓW PROJEKTOWYCH

ID zgłoszenia pracy geodezyjnej	GK.6640.553.2019	
Miejscowość, numery działek	DOBIESZYN, działka nr 176/2	
Jednostka ewidencyjna	140105_2 STROMIEC	
Obręb ewidencyjny	140105_2.0007 DOBIESZYN	
Skala mapy	1 : 500	
Nazwa układu współrzędnych	prostokątnych płaskich	PL-2000
	wysokości	PL-KRON86-NH
	geodezyjnych	PL-ETRF2000
Godło mapy	7.160.22.24.3.1 7.160.22.24.3.2	
Oznaczenie granic obszaru, który był przedmiotem aktualizacji	-----	
Nie wyklucza się istnienia w terenie również innych urządzeń podziemnych, dla których brak było informacji branżowych i nie zostały odnalezione w terenie w czasie inwent. geodezyjnej.		
Przedmiotowa nieruchomość nie jest obciążona służebnościami gruntowymi.		
Kierczak Bożena <b>PRACOWNIA GEODEZYJNA</b> 26-800 Białobrzegi, ul. Kramarskiego 41/1.0 tel. 505 2 8 042 NIP 798-110-66-03 -670574564-		<b>GEODETA</b> mgr inż. Bożena Kierczak Nr upr. 7258
Nazwa / imię i nazwisko wykonawcy		Imię i nazwisko, nr uprawnień oraz data i podpis geodety uprawnionego,
		28.05.2019 r.

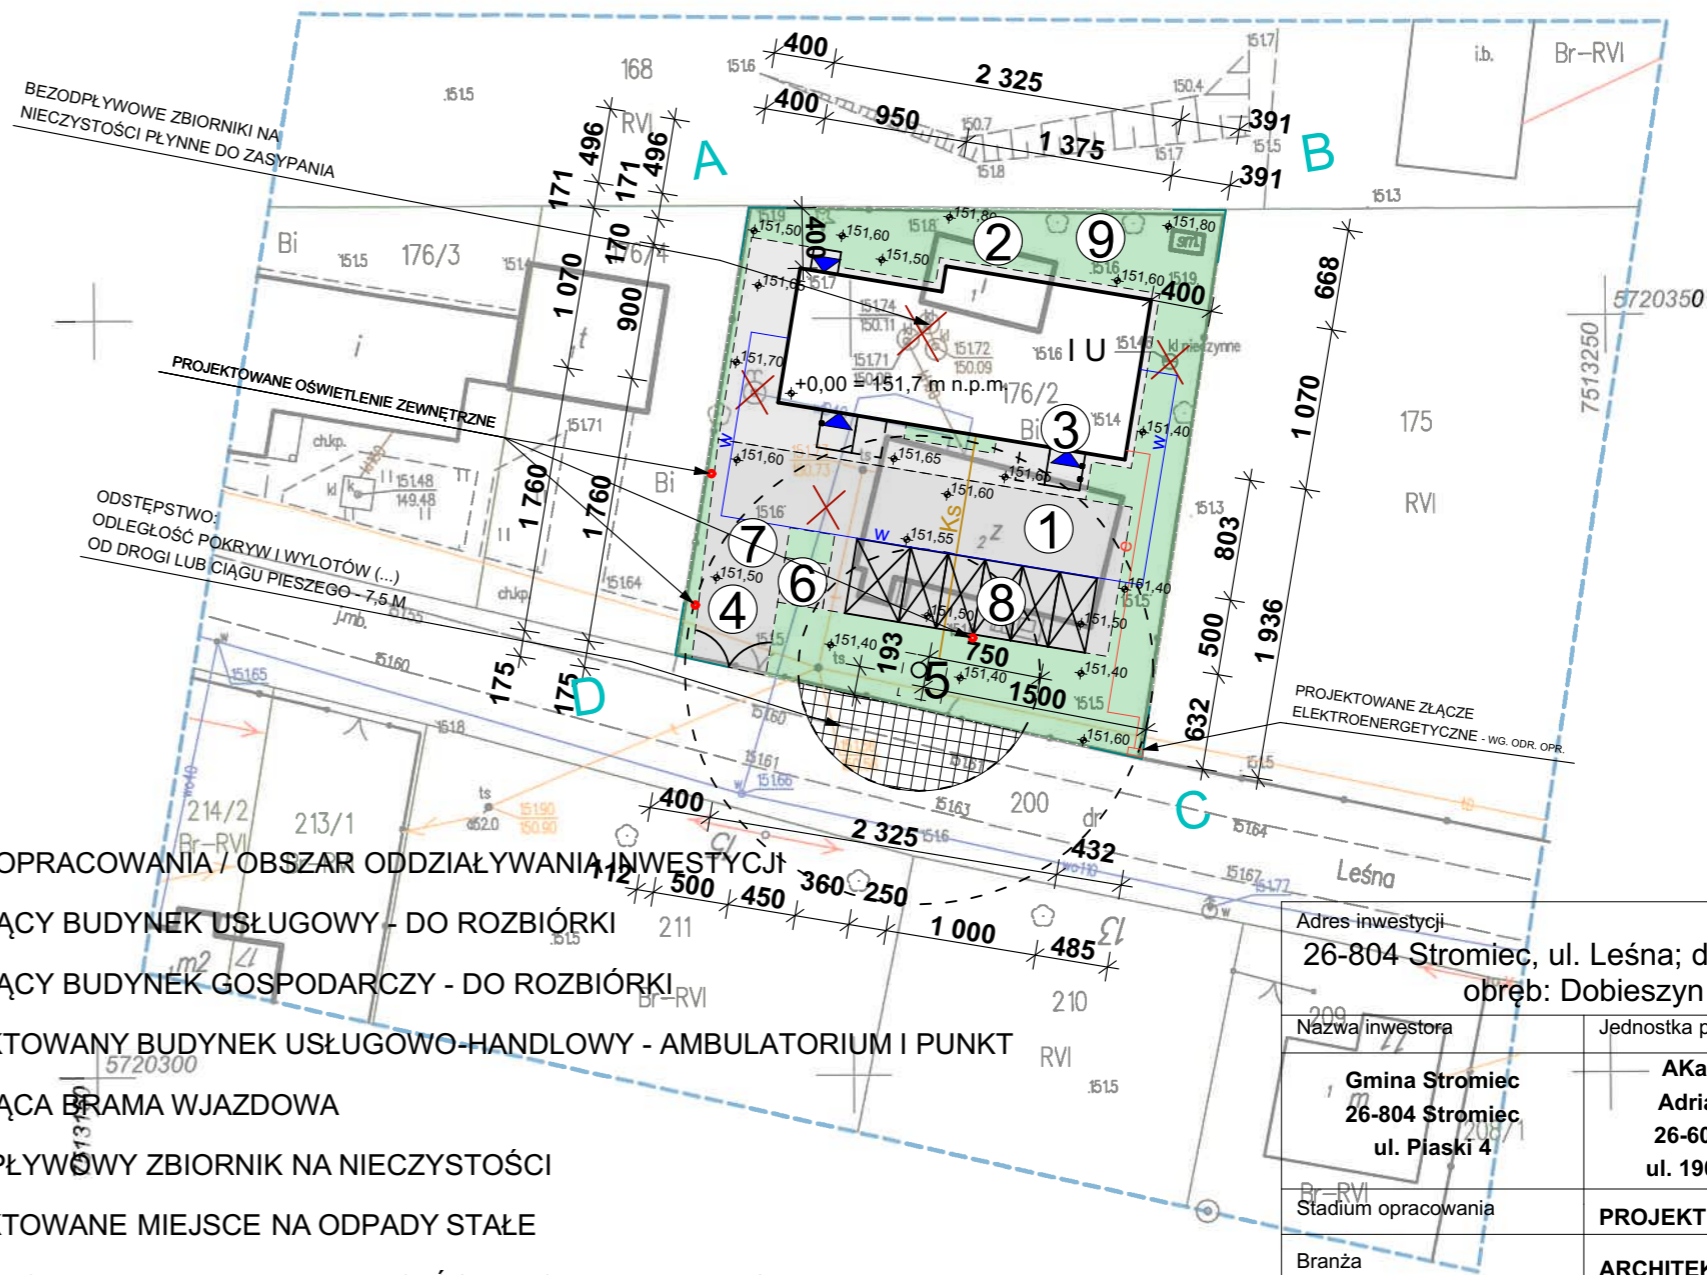

## LEGENDA:

- A-B-C-D-A TEREN OPRACOWANIA / OBSZAR ODDZIAŁYWANIA INWESTYCJI
- ① ISTNIEJĄCY BUDYNEK USŁUGOWY - DO ROZBIÓRKI
  - ② ISTNIEJĄCY BUDYNEK GOSPODARCZY - DO ROZBIÓRKI
  - ③ PROJEKTOWANY BUDYNEK USŁUGOWO-HANDLOWY - AMBULATORIUM I PUNKT
  - ④ ISTNIEJĄCA BRAMA WJAZDOWA
  - ⑤ BEZODPŁYWOWY ZBIORNIK NA NIECZYSTOŚCI
  - ⑥ PROJEKTOWANE MIEJSCE NA ODPADY STAŁE
  - ⑦ PROJEKTOWANE UTWARDZENIA - DOJŚCIA, DOJAZDY I TARASY
  - ⑧ PROJEKTOWANE STANOWISKA POSTOJOWE DLA POJAZDÓW OSOBOWYCH
  - ⑨ PROJEKTOWANA POWIERZCHNIA BIOLOGICZNIE CZYNNA
  - ▶ WEJŚCIE DO BUDYNKU
  - w- PROJ. PRZYŁĄCZE WODOCIĄGOWE - wg. odr. opr.
  - Ks- PROJ. WEWN. INSTALACJA KANALIZACJI SANITARNEJ
  - e- PROJ. WEWNĘTRZNA LINIA ENERGII ELEKTRYCZNEJ
  - ✗ INSTNIEJĄCE ELEMENTY ZAGOSPODAROWANIA DO LIKWIDACJI

**STAROSTA BIAŁOBRZESKI**  
 Zygmunt Starożyński  
 ul. Zygmunt Starożyński 9, 26-800 Białobrzegi

Poświadczam, że niniejszy dokument został opracowany w wyniku prac geodezyjnych i kanalizacyjnych, których rezultaty zawiera oprac. techniczny, który do ewidencji materiałów państwowego zasobu geodezyjnego i kanalizacyjnego posiada identyfikator ewidencyjny materiału zasobu z operatu technicznego: P.1401. 2019. 630  
 Data wpisania operatu technicznego do ewidencji materiałów zasobu: 2019-06-17  
 z up. S. MALMON  
 (podpis) Witold Malmon  
 Geodeta Powiatowy

Adres inwestycji	
26-804 Stroomiec, ul. Leśna; dz. nr 176/2; obręb: Dobieszyn	
Nazwa inwestora	Jednostka projektowa
Gmina Stroomiec 26-804 Stroomiec ul. Piaski 4	AKarchitekci Adrian Kobza 26-600 Radom ul. 1905 roku 19
Stadium opracowania	PROJEKT BUDOWLANY
Branża	ARCHITEKTURA
Objekt: OBIEKT USŁUGOWO-HANDLOWY AMBULATORIUM Z PUNKTEM APTECZNYM	
Projektant:	podpis
mgr inż. arch. Adrian Kobza MA/026/19 tel. 604 608 988	
Sprawdzający:	podpis
mgr inż. arch. Witold Malmon GP-III-7342/130/91	
Tytuł rysunku ZAGOSPODAROWANIE TERENU	
Skala	Data opracowania
1:500	IX 2020
	Nr rysunku
	1